




Šport **Projekt** s.r.o., H. Meličkovej 15, 841 05 Bratislava

Tribúny a striedačky pre malé štadióny

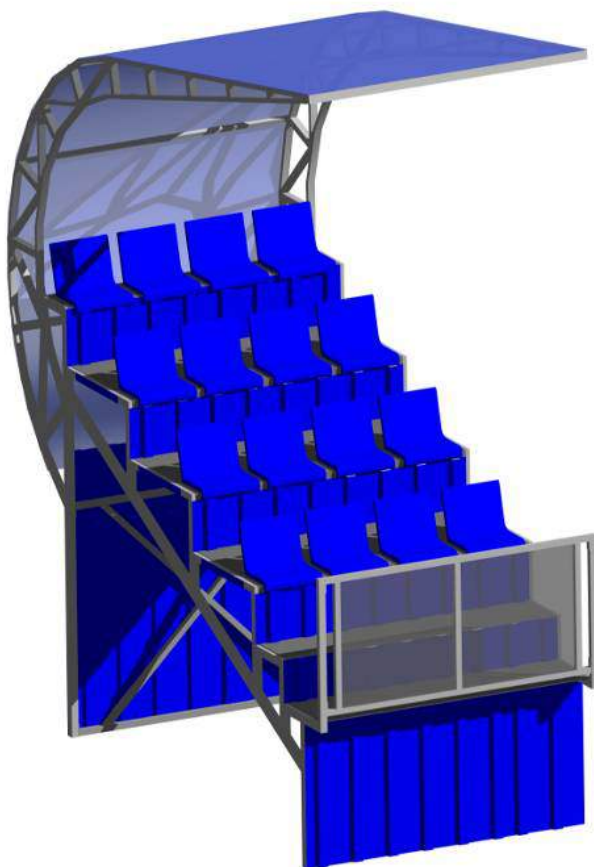

Dodávateľ : Šport Projekt s.r.o.

Kontakt : *Ing. Vladimír Václavík* - tel. 0917 633 350
 Mgr. Vladimír Václavík - tel. 0907 775 322
e-mail : *alligo@alligo.sk*

Obsah

- 1, Kryté tribúny
- 2, Nekryté tribúny a lavičky
- 3, Kabína pre kameramana
- 4, VIP tribúna
- 5, Tribúny pre malý futbal
- 6, Tribúny k miniihriskám
- 7, Tribúny k hokejbalovému ihrisku
- 8, Tribúny pre tenis
- 9, Striedačky
- 10, Ochrane siete
- 11, Stĺpy umelého osvetlenia
- 12, Závažnosť ihrísk
- 13, Zoznam realizovaných

Úvod – Kryté tribúny

Tribúny pre malé futbalové štadióny sú vyvinuté a vyrábané firmou Šport Projekt s.r.o.. Cieľom návrhu tribún je dobudovanie infraštruktúry futbalových štadiónov a vytvorenie komfortu pre divákov aj v nižších súťažiach a tým vytvoriť kultúrno-spoločenské prostredie čím sa zvýši návštevnosť na futbalových zápasoch.

Za týmto účelom vyvinula firma Šport Projekt s.r.o. nasledujúce typy tribún.

1,	Tribúna štvorradová zdvihnutá	typ	TPSZ 04
2,	Tribúna štvorradová klasická	typ	TPS 04
3,	Tribúna trojradová zdvihnutá	typ	TPSZ 03
4,	Tribúna trojradová klasická	typ	TPS 03
5,	Tribúna trojradová na svahu	typ	Košecké Podhradie
6,	Tribúna dvojradová	typ	TPS 02

Atypické tribúny

Na futbalových štadiónoch, kde je nemožné aplikovať naše typizované tribúny, spracujeme podľa podmienok tribúny, ktoré prispôbujeme súčasnému stavu. Najčastejšie riešenie je prekrytie pôvodných betónových stupňov.

Atypické tribúny, ktoré sme navrhli pre futbalové kluby.


1, Prestrešenie betónových stupňov

Na prestrešenie betónových stupňov sú navrhnuté dve riešenia :


- 1, Kompletné prekrytie betónových stupňov konštrukciou s plošinami.
- 2, Zreparovanie betónových stupňov na rozmer 90x40 cm a následné prestrešenie tribúny.

Štvorradová tribúna zdvihnutá TPSZ 04


Klasický rám

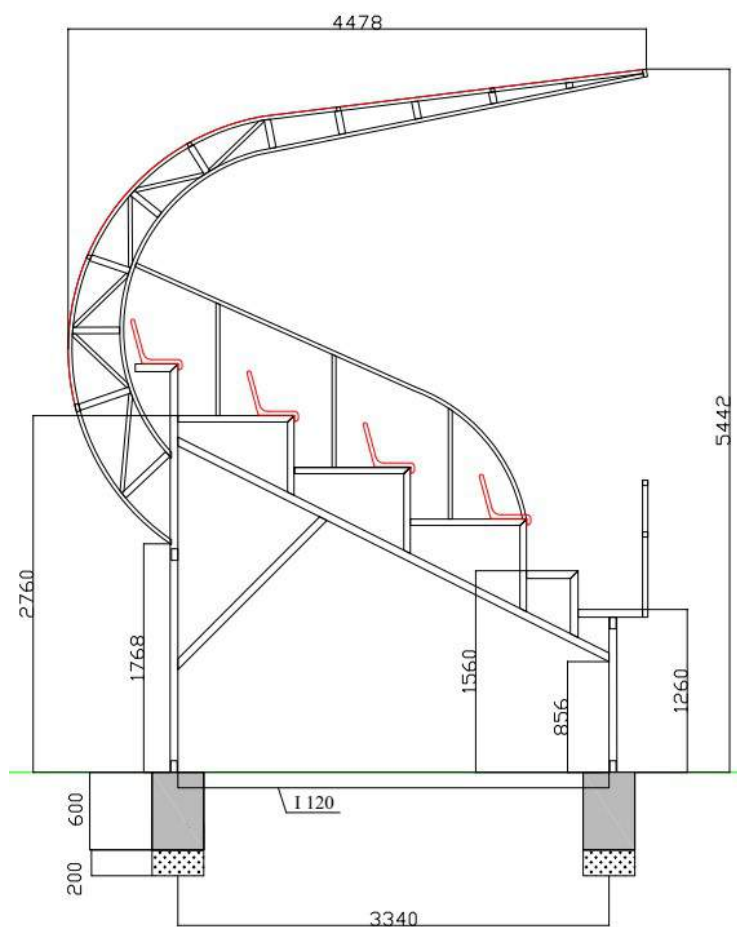

Bufetový a šatnový rám

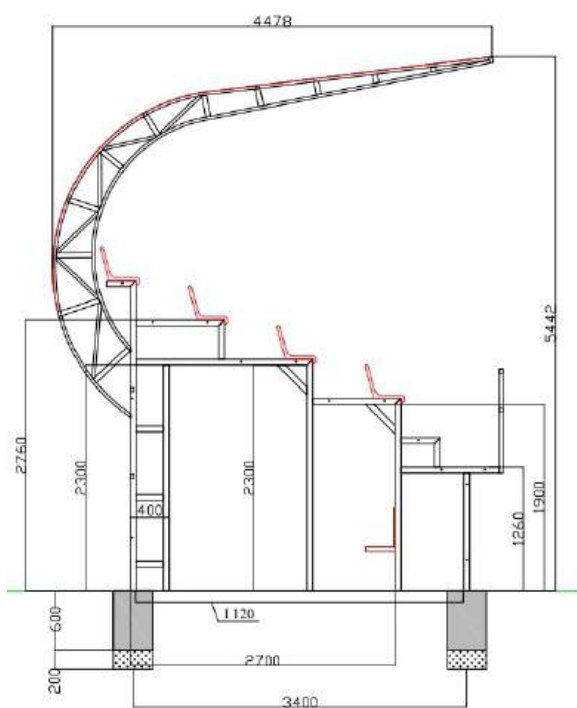


Rám WC

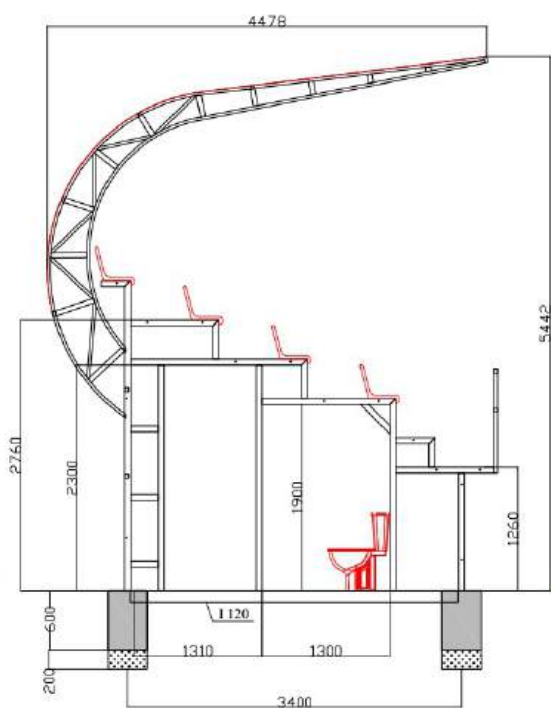

Športová tribúna TPSZ 04

*Schéma 4 radovej tribúny
TPSZ 04*

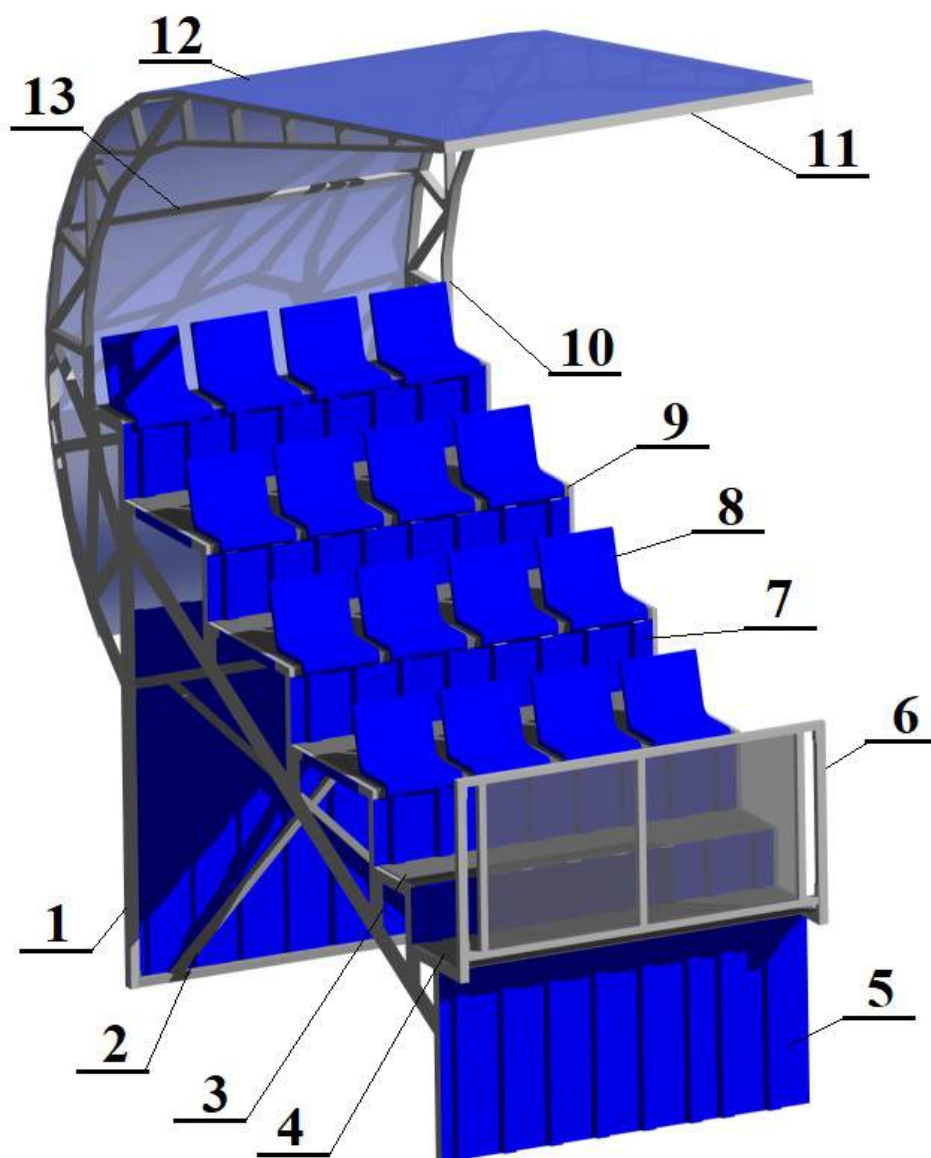


1	Spodný rám	č.v. TPSZ 04 / 1
2	Zavetrenie zadné	č.v. TPSZ 04 / 2
3	Plošina nástupná	č.v. TPSZ 04 / 3
4	Plošina pochôdzna	č.v. TPSZ 04 / 4
5	Zavetrenie predné	č.v. TPSZ 04 / 5
6	Zábradlie predné	č.v. TPSZ 04 / 6
7	Výplne stupňou	č.v. TPSZ 04 / 7
8	Sedadlá	
9	Plošina veľká	č.v. TPS 04 / 3
10	Strešný rám 04	č.v. TPS 04 / 2
11	Čelná hrazda	č.v. TPS 04 / 4
12	Lexan a lišty	
13	Spojky strechy	č.v. TPS 04 / 5


Legenda :

- 1, Spodný rám klasický č.v. TPSZ 04 / 1 je zložený zo zvaranej ocelevej konštrukcie jāklových profilov 60x60x5. Na zadnej stojke sú privarené platničky 150x60x10 na ktoré je priskrutkovaný strešný rám.
- 1A, Bufetový a šatňový rám č.v. TPSZ 04 / 1A je zložený zo zvaranej ocelevej konštrukcie jāklových profilov 70x70x3 a 60x60x3. Spodná hrazda je z I profilov a tvorí súčasť podlahy pre bufet a šatne. Priestor pod tribúnou s plochou 5,877 m². Tento priestor je využiteľný na bufet a hrácke šatne, prípadne na kancelárie rozhodcov, delegáta a funkcionárov klubov.
- 1B, V priestore pod tribúnou je možné vybudovať aj sociálne zariadenia.
- 10, Strešný rám č.v. TPS 04 / 2 je zvaraný z oblúkovej konštrukcie z jāklových profilov 60x40 a 50x30
- 9, Plošina veľká č.v. TPS 04 / 3 je z oceleového ryhovaného plechu o hrúbke 3 mm, vystuženého oceľovou kostrou z pásoviny 50x5. Plošiny sú priskrutkované k spodnému rámu skrutkami M10 – 90. Veľkosť plošiny je 200x90 cm.
- 3, Plošina nástupná č.v. TPSZ 04 / 3 je z oceleového ryhovaného plechu o hrúbke 3 mm, vystuženého oceľovou kostrou z pásoviny 50x5. Plošiny sú priskrutkované k spodnému rámu skrutkami M10 – 90. Veľkosť plošiny je 200x40 cm.
- 4, Plošina pochôdzna č.v. TPSZ 04 / 4 je z oceleového ryhovaného plechu o hrúbke 3 mm, vystuženého oceľovou kostrou z pásoviny 50x5. Plošiny sú priskrutkované k spodnému rámu skrutkami M10 – 90. Veľkosť plošiny je 200x60 cm.
- 2, Zavetrenie zadné č.v. TPSZ 04 / 2 je zložený zo zvaranej ocelevej konštrukcie z jāklových profilov 50x50x3 na ktorú je na nitovaný trapézový plech hrúbky 0,6 mm




Štvorradová tribúna TPS 04

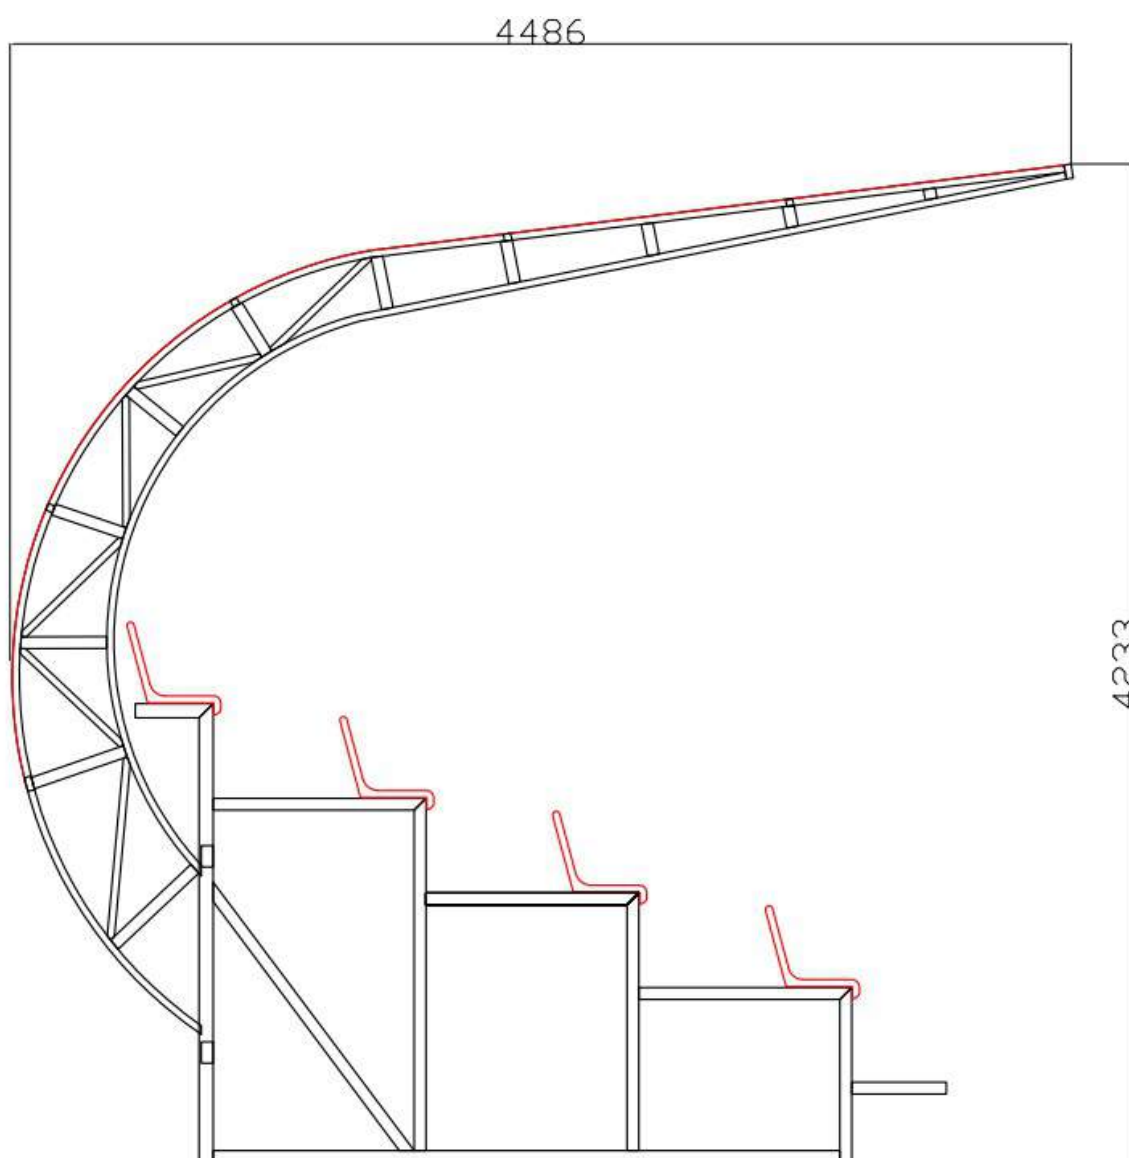


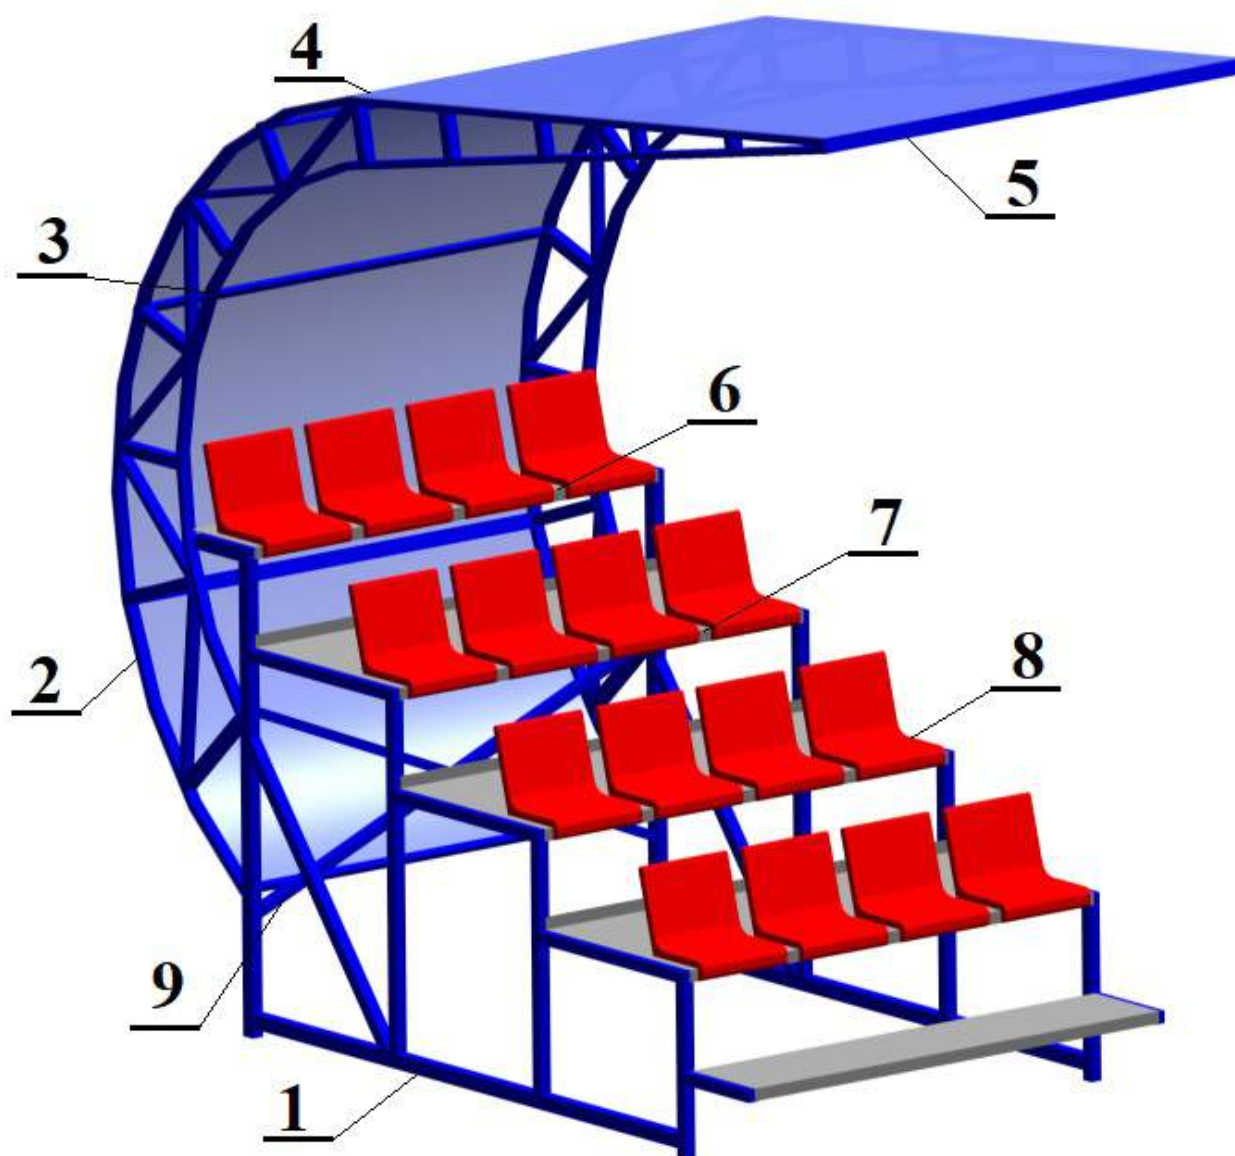


1	Spodný rám	č.v. TPS 04 / 1
2	Strešný rám	č.v. TPS 04 / 2
3	Spojky strechy	č.v. TPS 04 / 3
4	Lexan a lišty	
5	Čelná hrazda	č.v. TPS 04 / 4
6	Plošina malá	č.v. TPS 03 / 5
7	Plošina veľká	č.v. TPS 03 / 6
8	Sedadlá	
9	X rám – zavetrenie	č.v. TPS 02 / 7


Trojradová tribúna zdvihnutá TPSZ 03

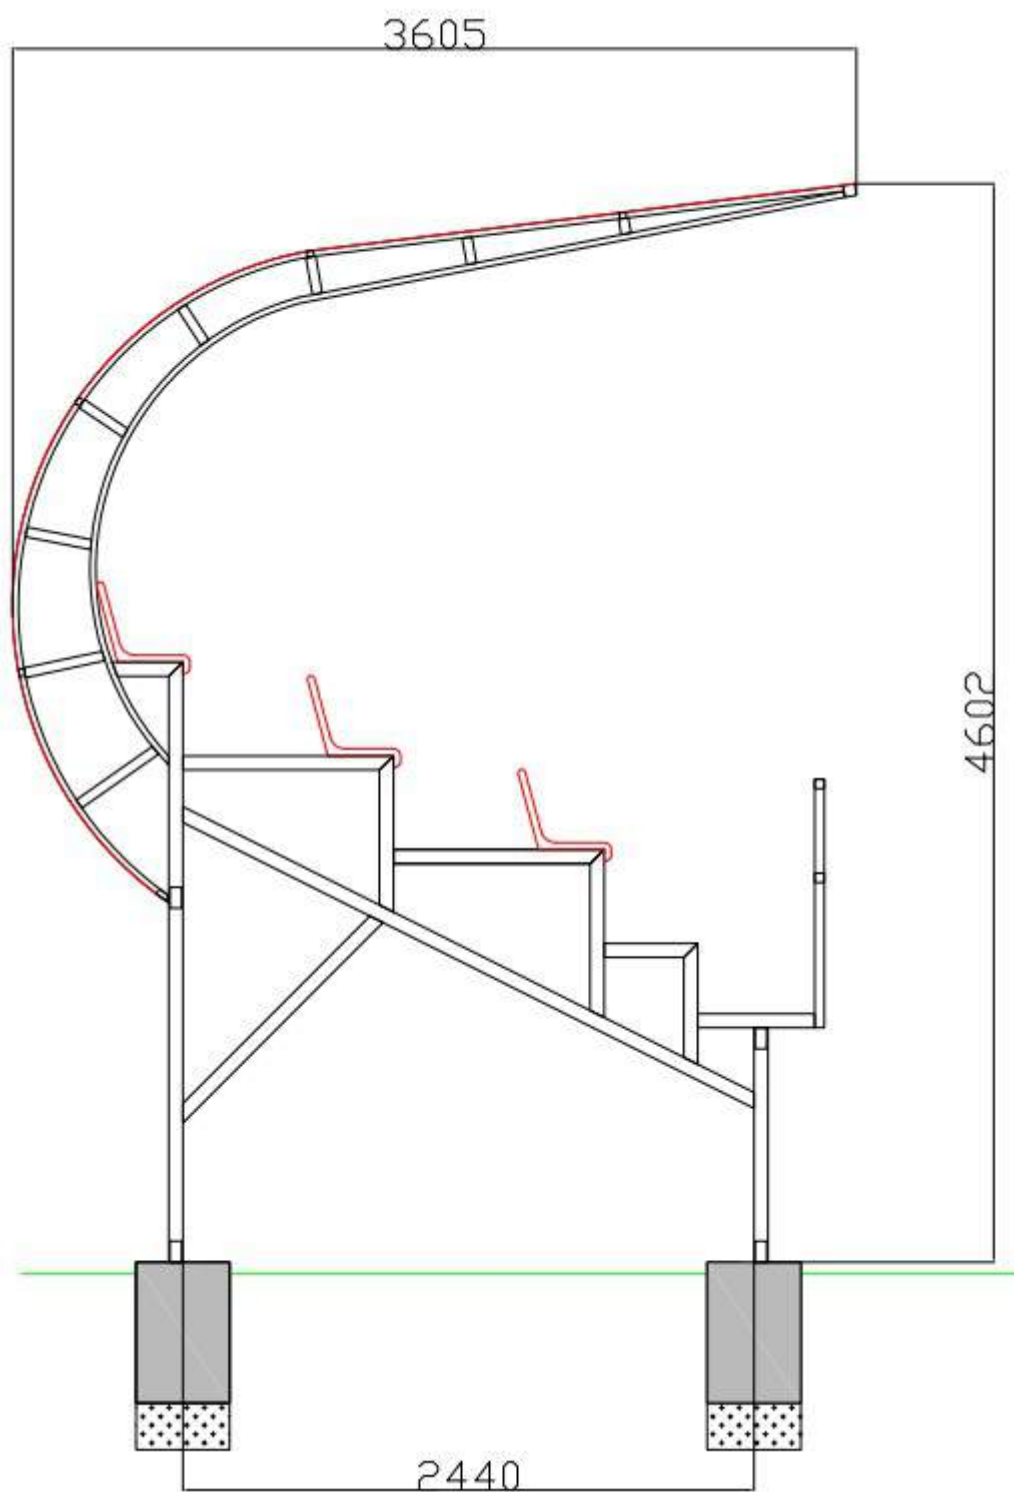

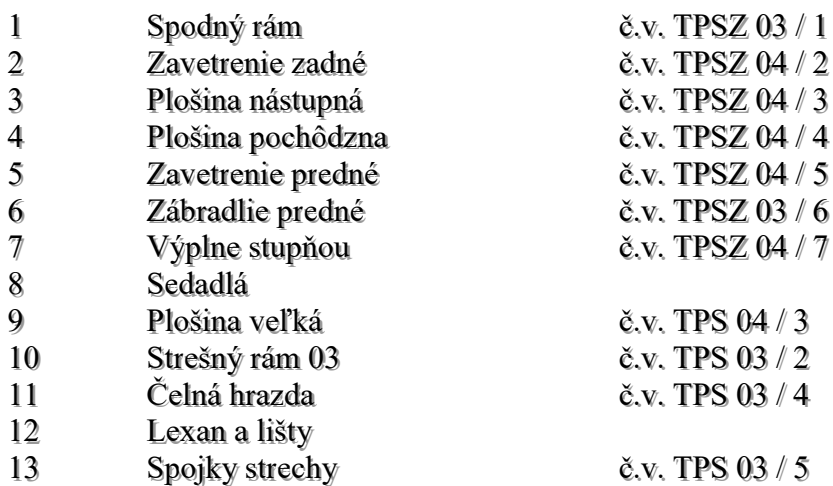


Trojradová tribúna TPS 03

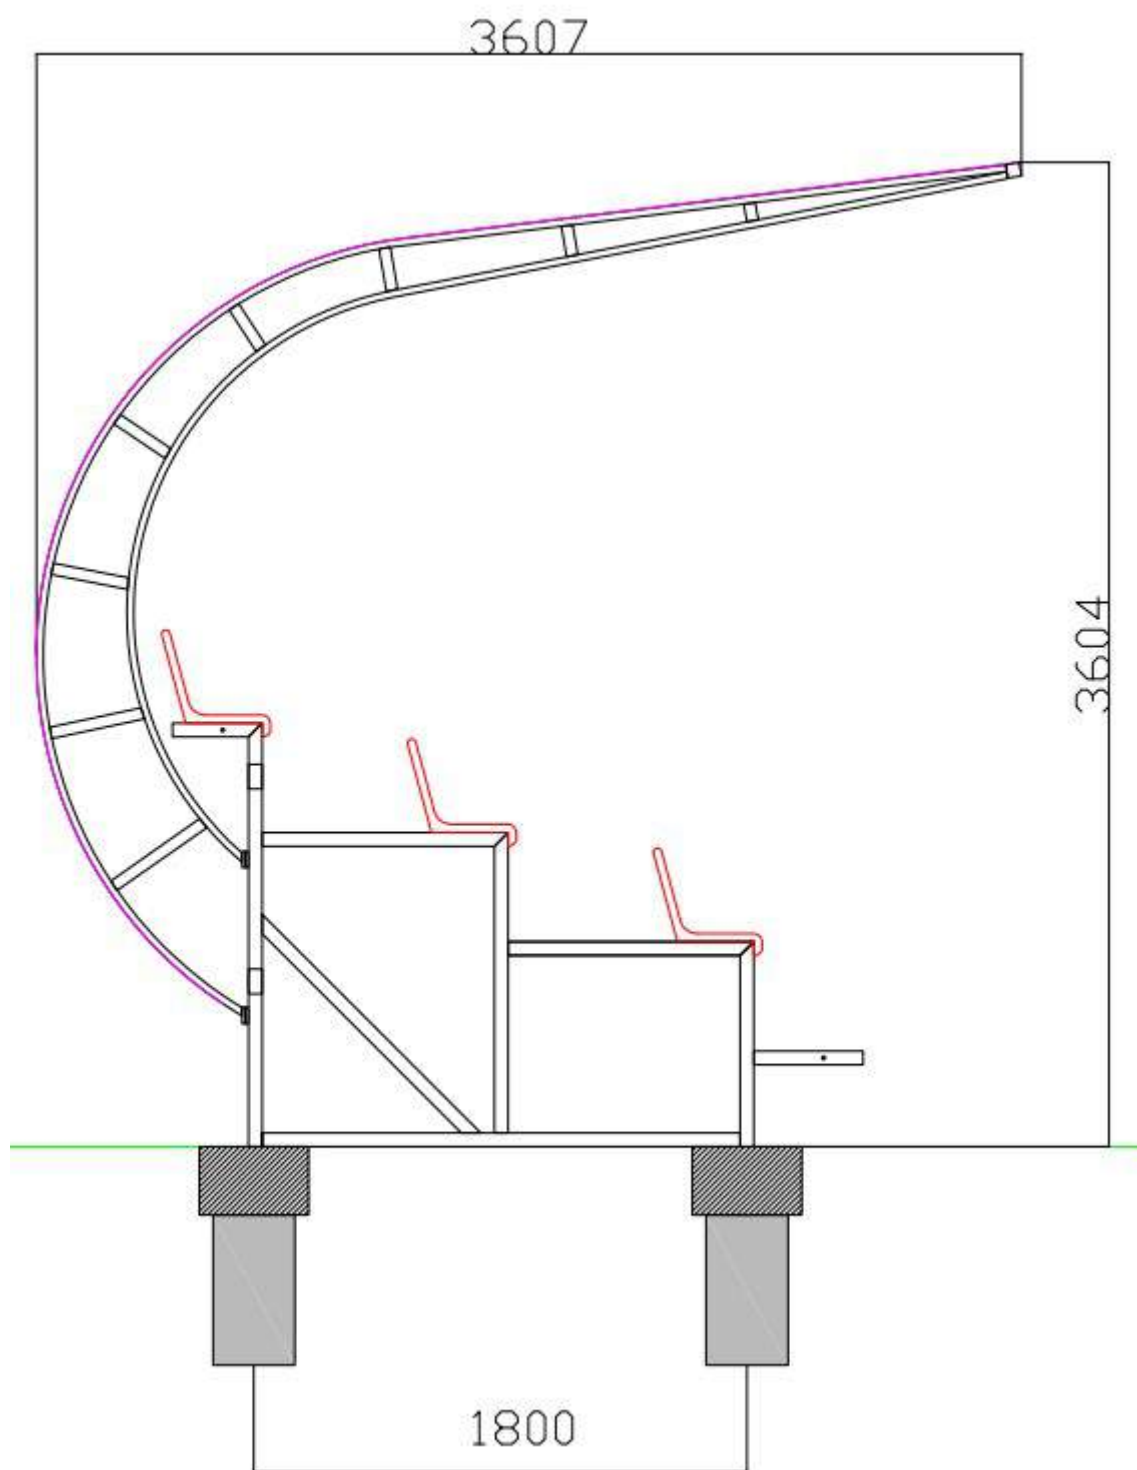


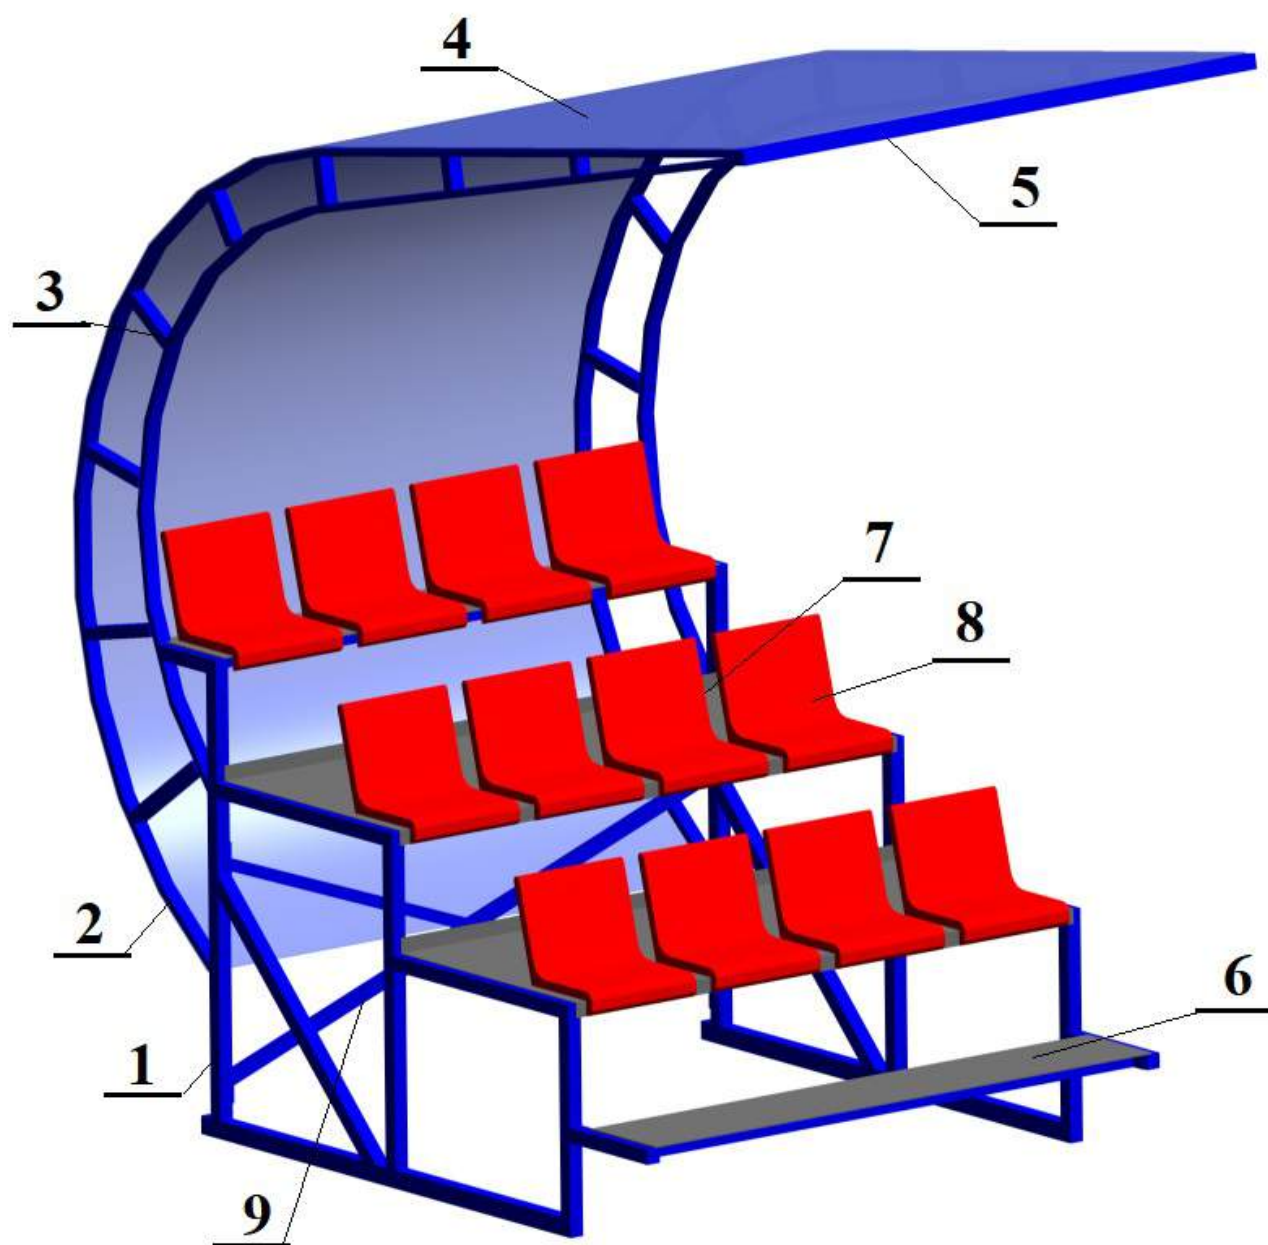

1	Spodný rám	č.v. TPS 03 / 1
2	Strešný rám	č.v. TPS 03 / 2
3	Spojky strechy	č.v. TPS 03 / 3
4	Lexan a lišty	
5	Čelná hrazda	č.v. TPS 03 / 4
6	Plošina malá	č.v. TPS 03 / 5
7	Plošina veľká	č.v. TPS 03 / 6
8	Sedadlá	
9	X rám – zavetrenie	č.v. TPS 02 / 7


Trojradová tribúna na svahu TPS 03 – Košecké Podhradie

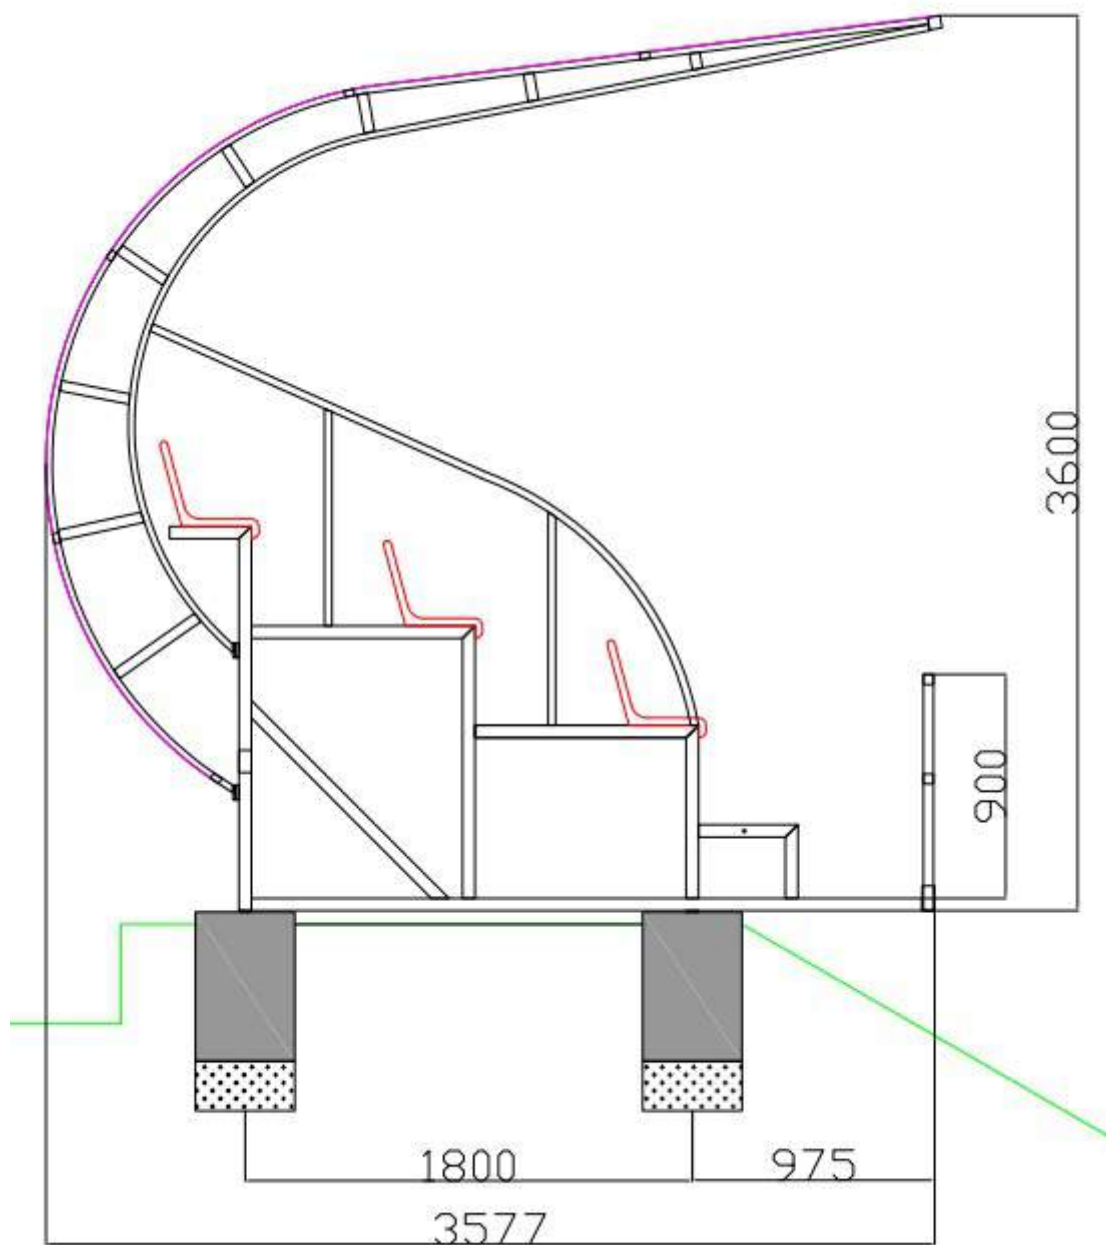


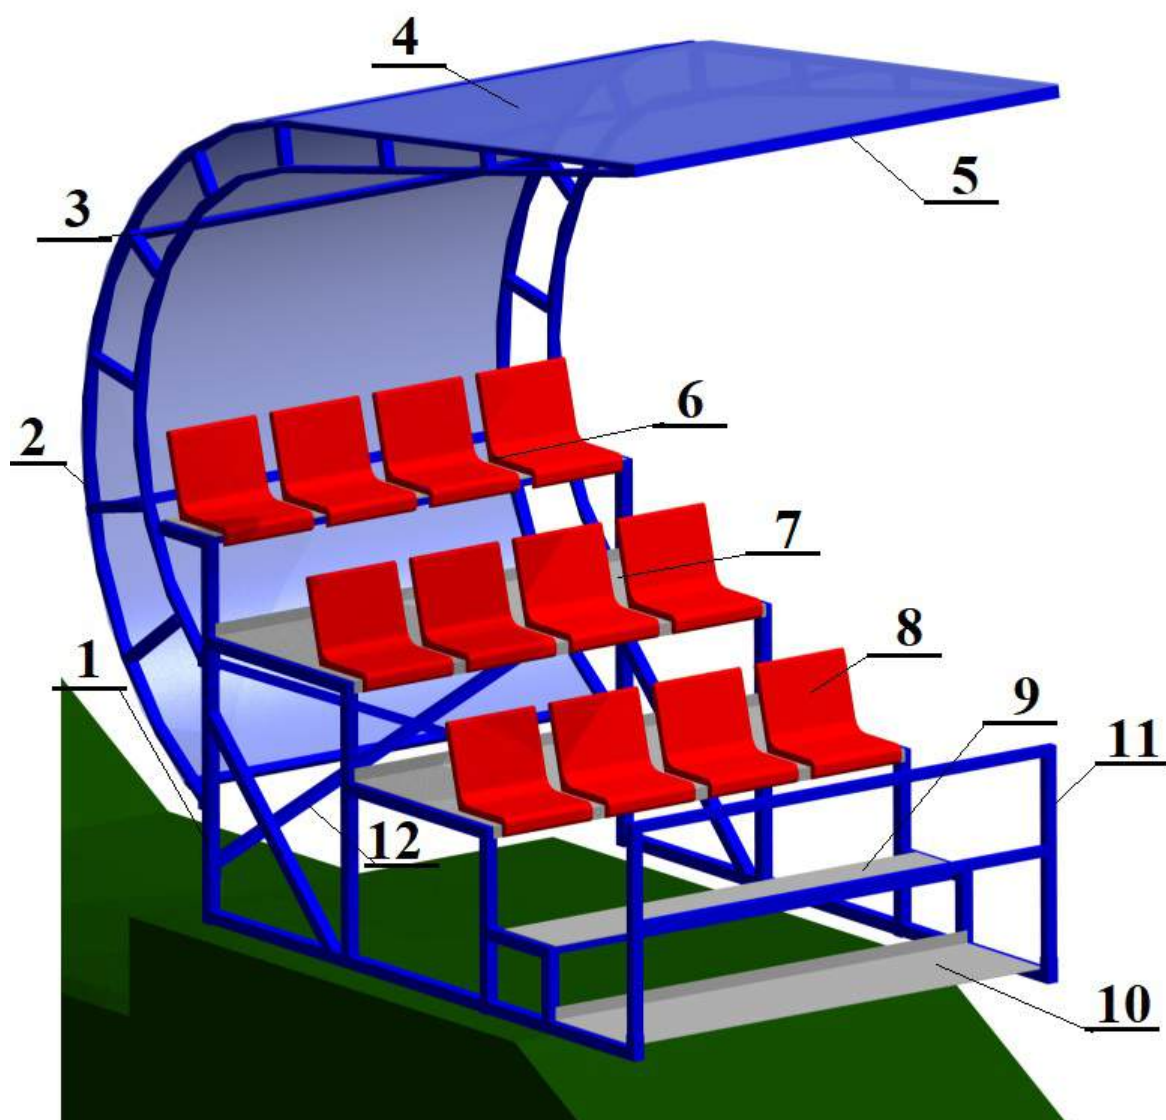

1	Spodný rám	č.v. TPS 03 / 1
2	Strešný rám	č.v. TPS 03 / 2
3	Spojky strechy	č.v. TPS 03 / 3
4	Lexan a lišty	
5	Čelná hrazda	č.v. TPS 03 / 4
6	Plošina malá	č.v. TPS 03 / 5
7	Plošina veľká	č.v. TPS 03 / 6
8	Sedadlá	
9	Plošina nástupná	č.v. TPSZ 04 / 3
10	Plošina pochôdzna	č.v. TPSZ 04 / 4
11	Zábradlie predné	č.v. TPSZ 03 / 6
12	X rám – zavetrenie	č.v. TPS 02 / 7

Dvojradová tribúna TPS 02

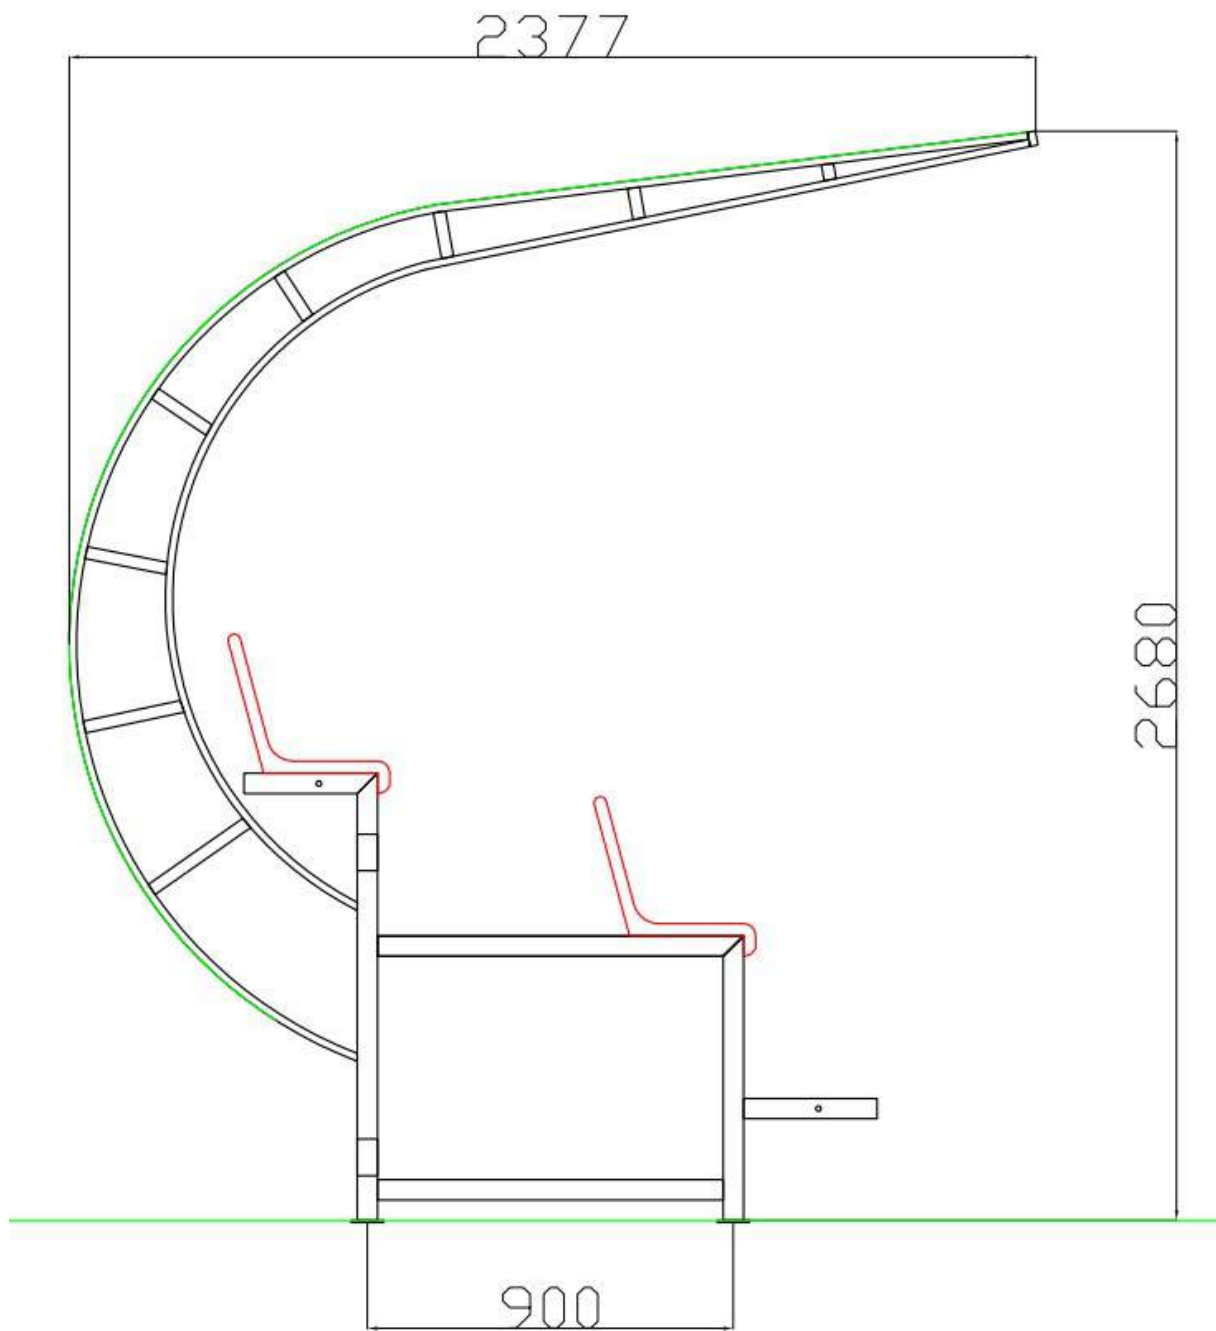

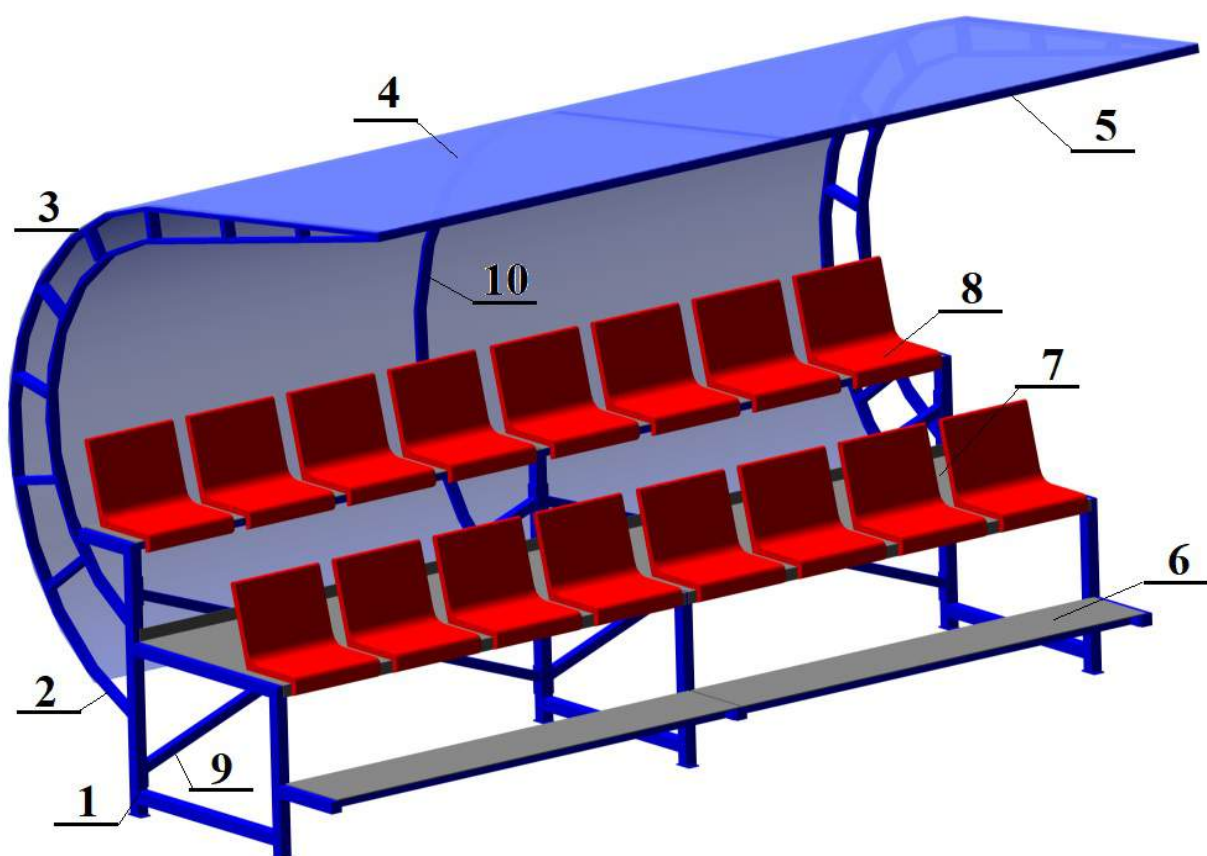


1	Spodný rám	č.v. TPS 02 / 1
2	Strešný rám	č.v. TPS 02 / 2
3	Spojky strechy	č.v. TPS 02 / 3
4	Lexan a lišty	
5	Čelná hrazda	č.v. TPS 02 / 4
6	Plošina malá	č.v. TPS 03 / 5
7	Plošina veľká	č.v. TPS 03 / 6
8	Sedadlá	
9	X rám – zavetrenie	č.v. TPS 02 / 7
10	Strešné rebro	č.v. TPS 02 / 5


2, Nekryté tribúny




Lavičky po obvode futbalového ihriska pozostávajúca s 2 m modulov.

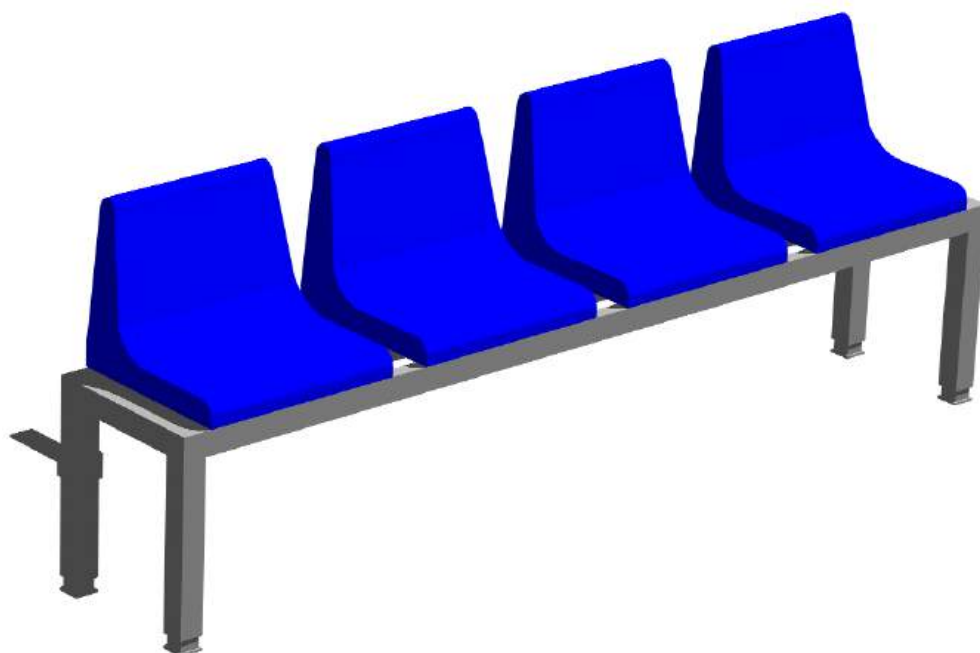

Lavička pod sedadlá zdvihnutá

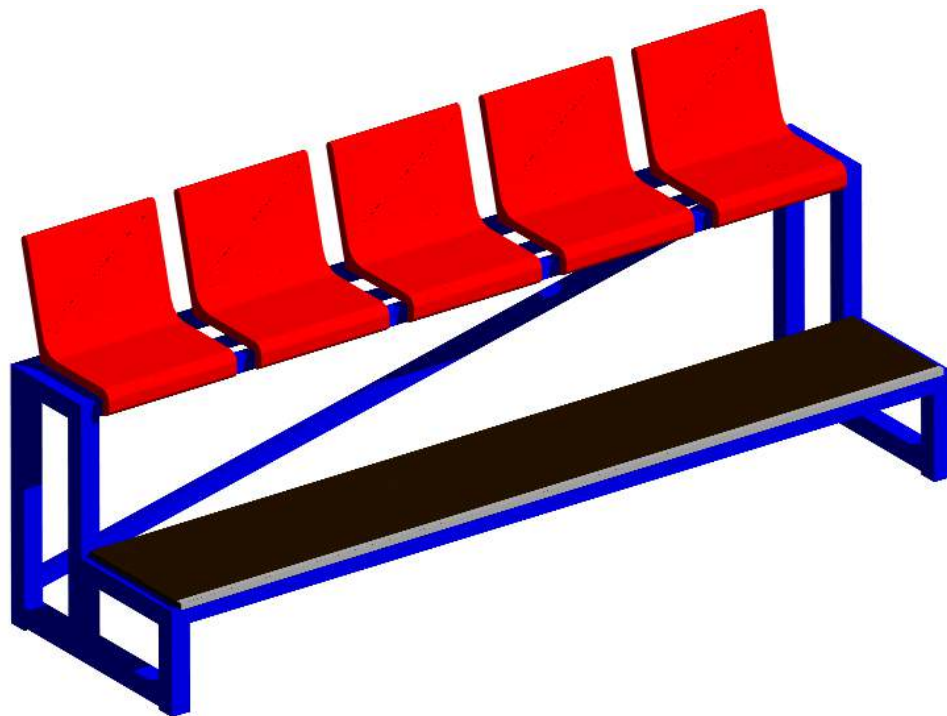


Lavička dvojradová

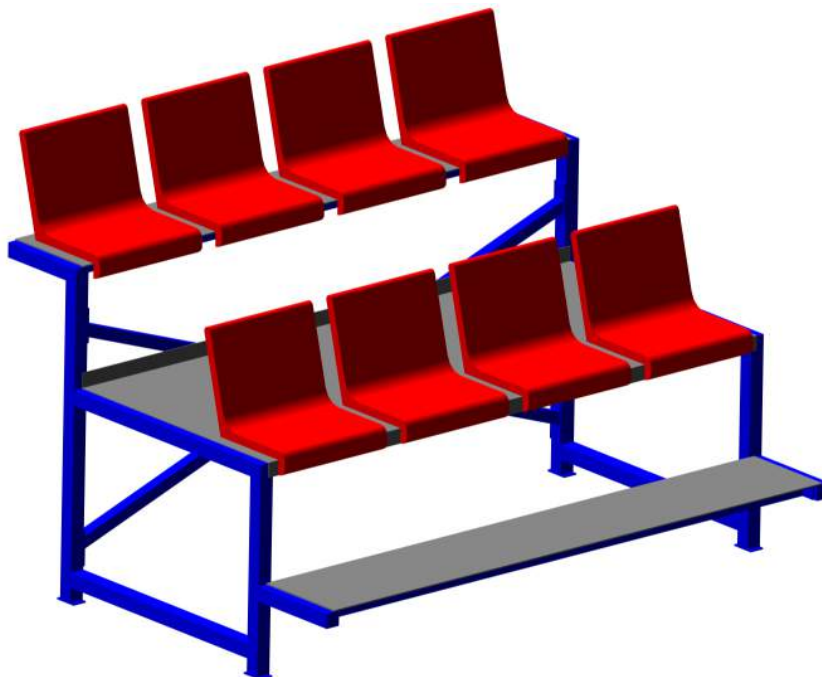

3, Kabína pre kameramana





4, VIP tribúna

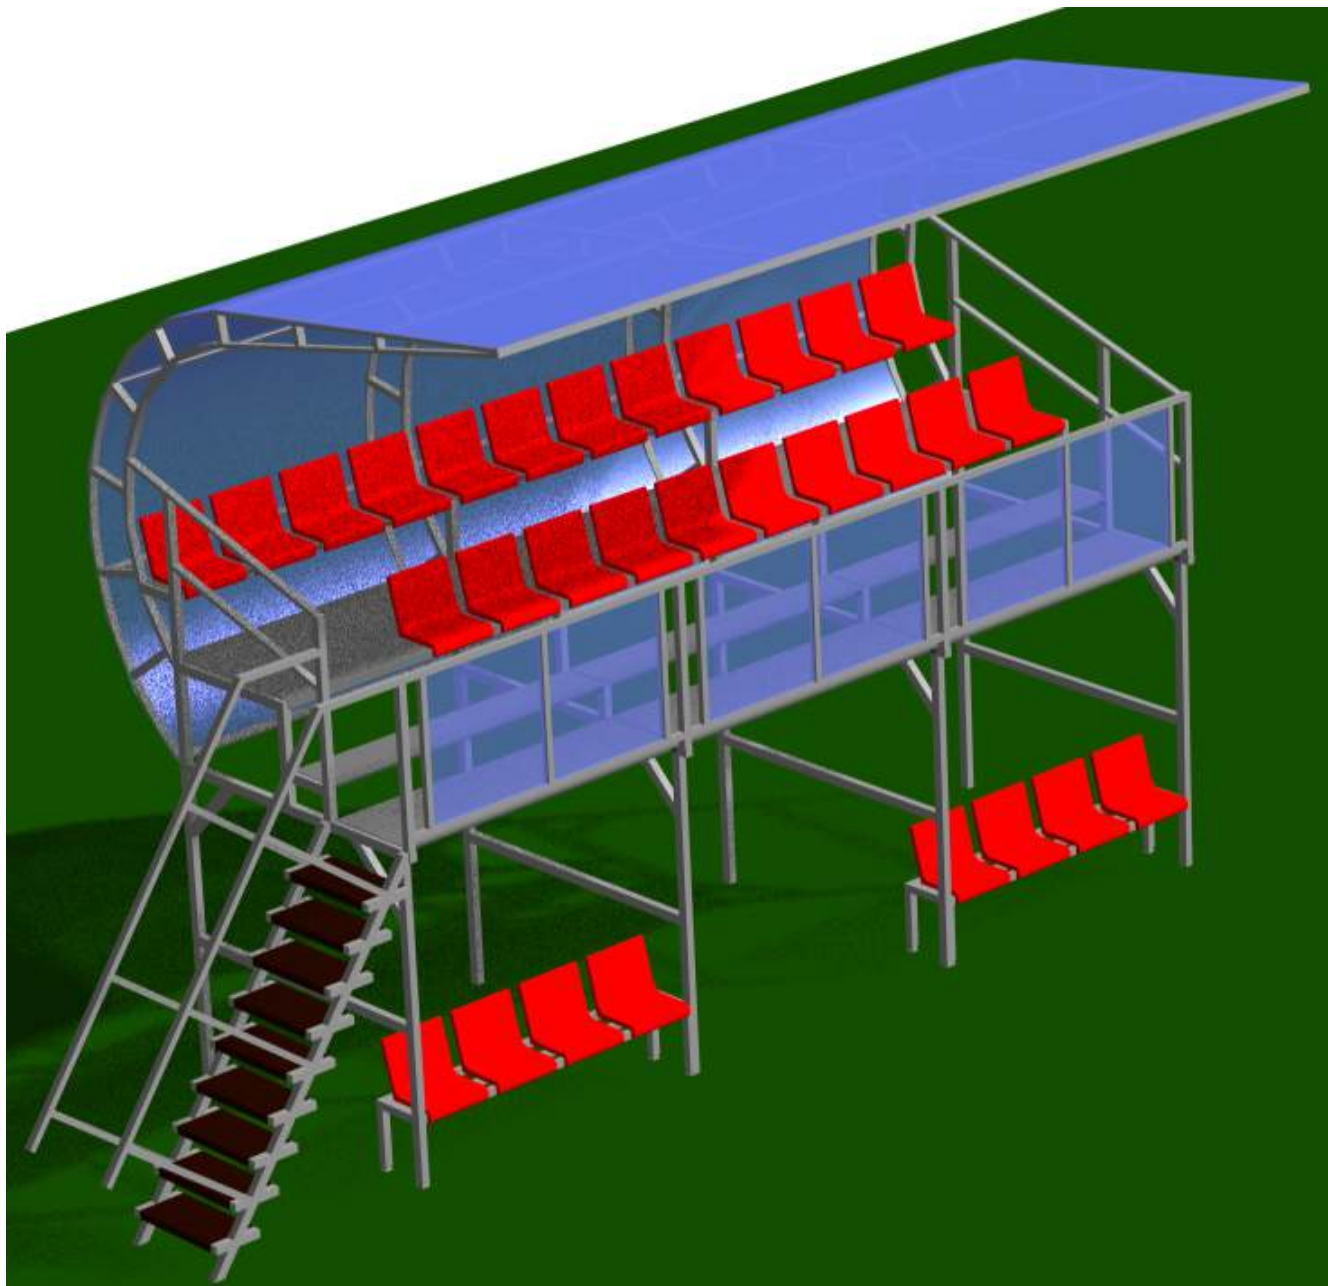


VIP tribúna je určená pre funkcionárov klubov a zástupcov futbalových zväzov (delegát, pozorovateľ rozhodcov, ...), Na VIP tribúne je možné umiestniť miesto pre komentátora stretnutia a kameramana.




5, Tribúny pre malý futbal

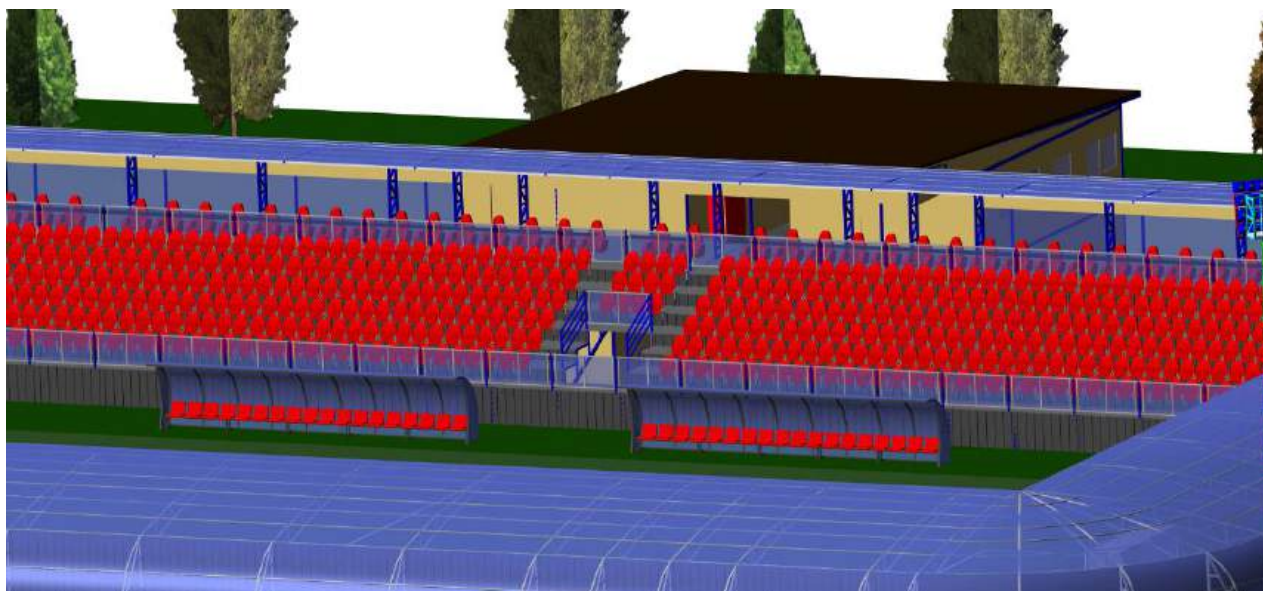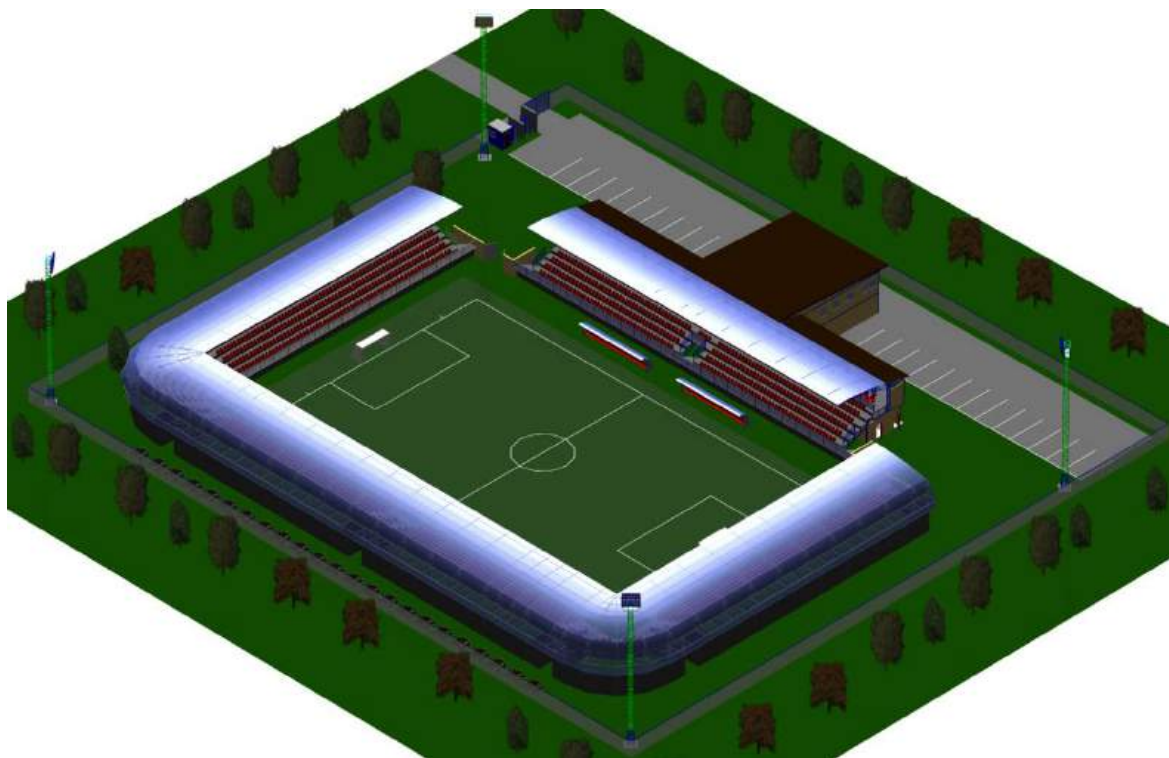



6, Tribúny k miniihriskám

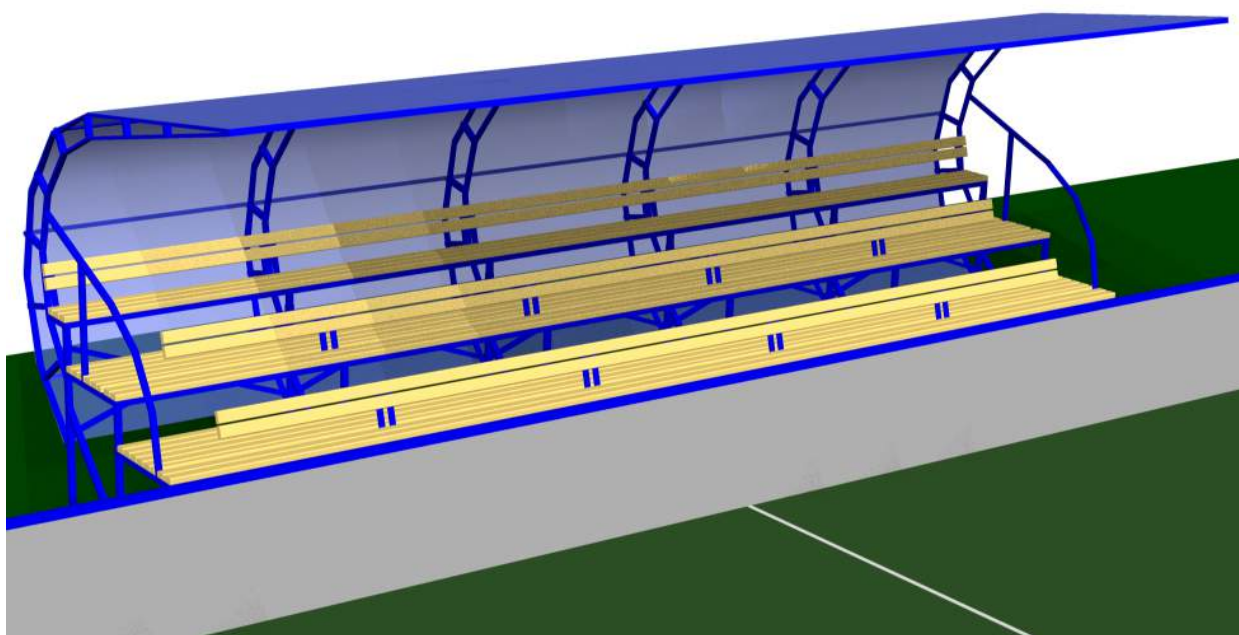

7, Tribúny k hokejbalovému ihrisku

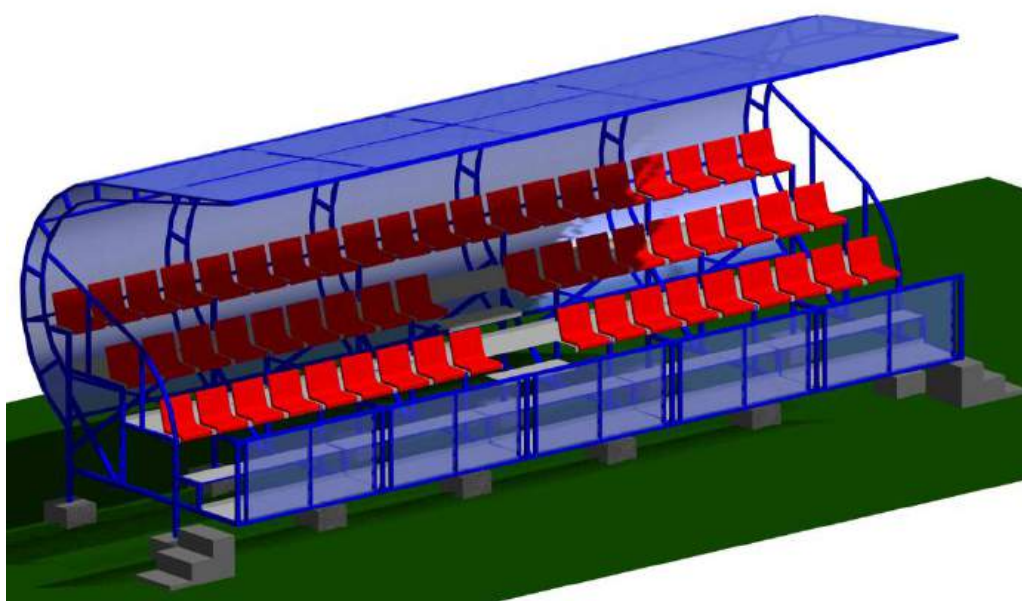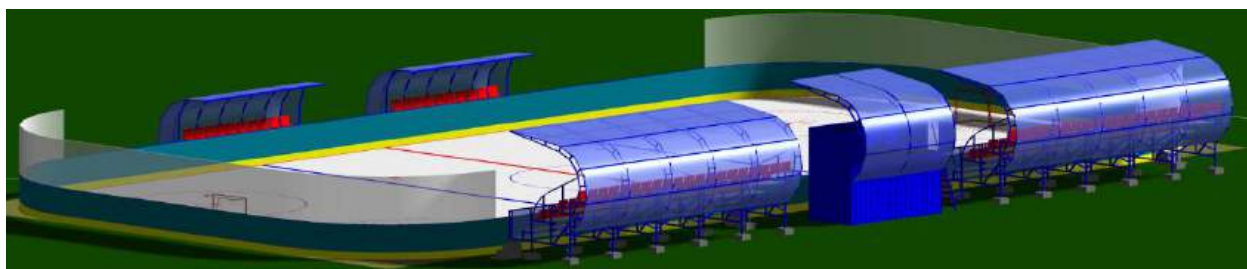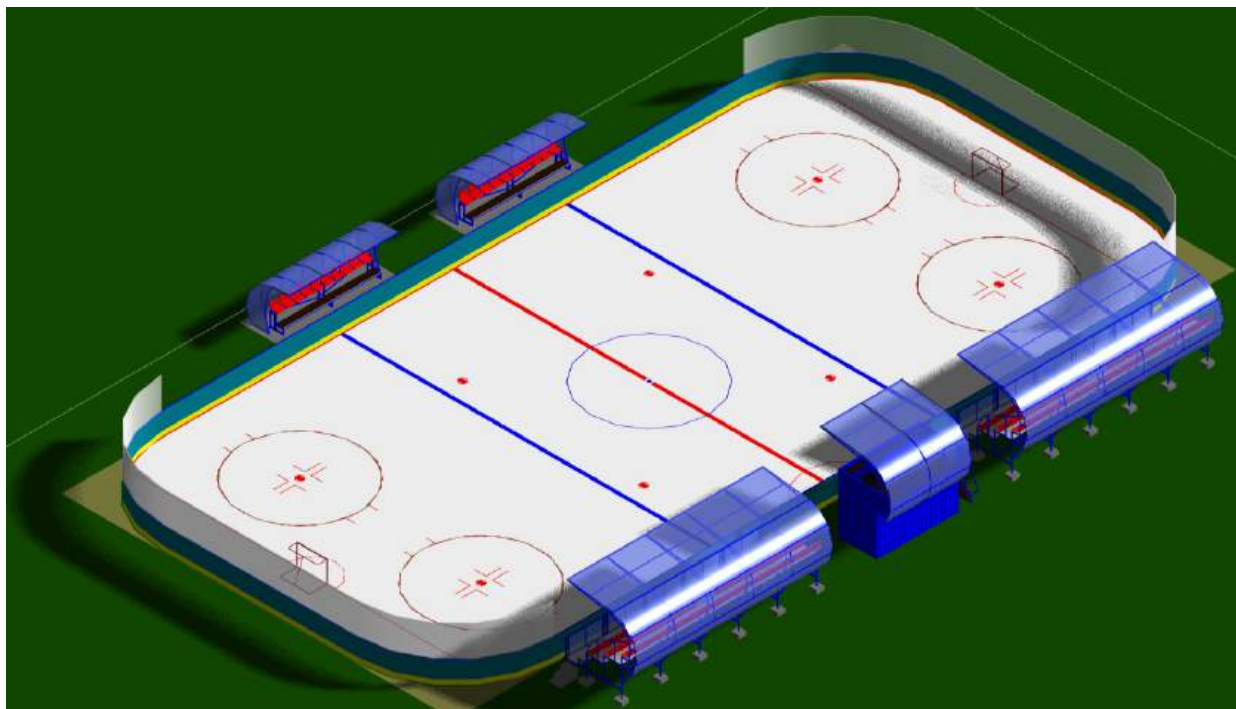

8, Tribúny pre tenis

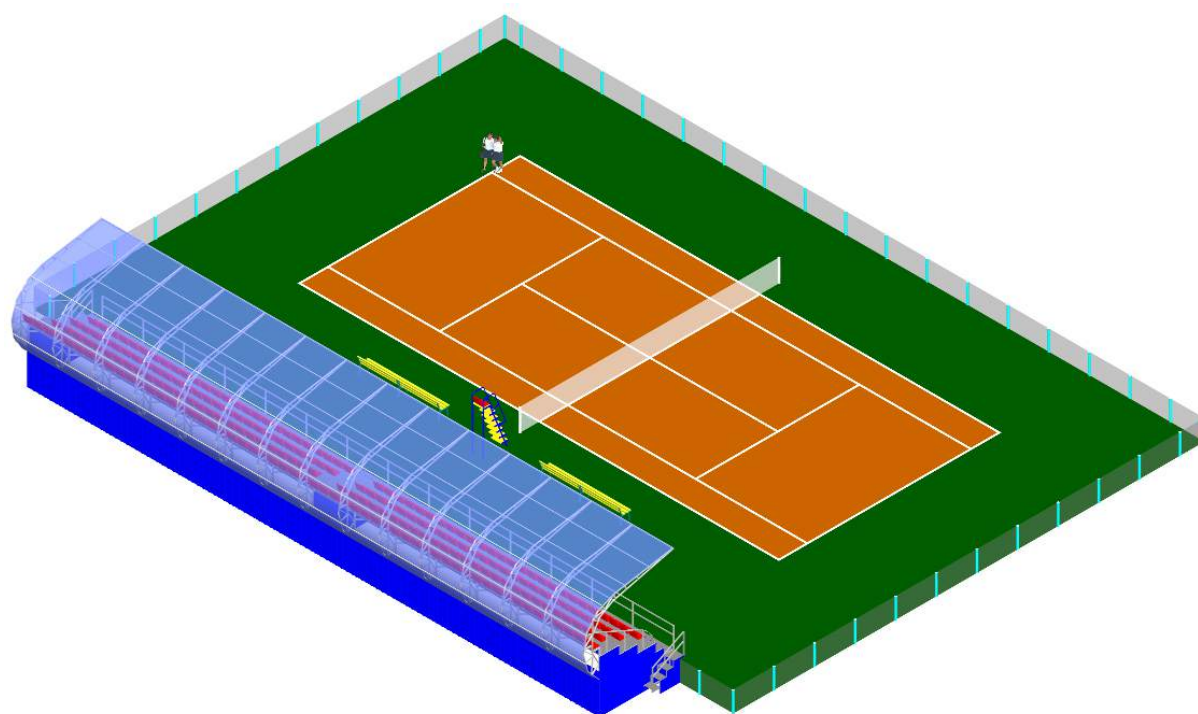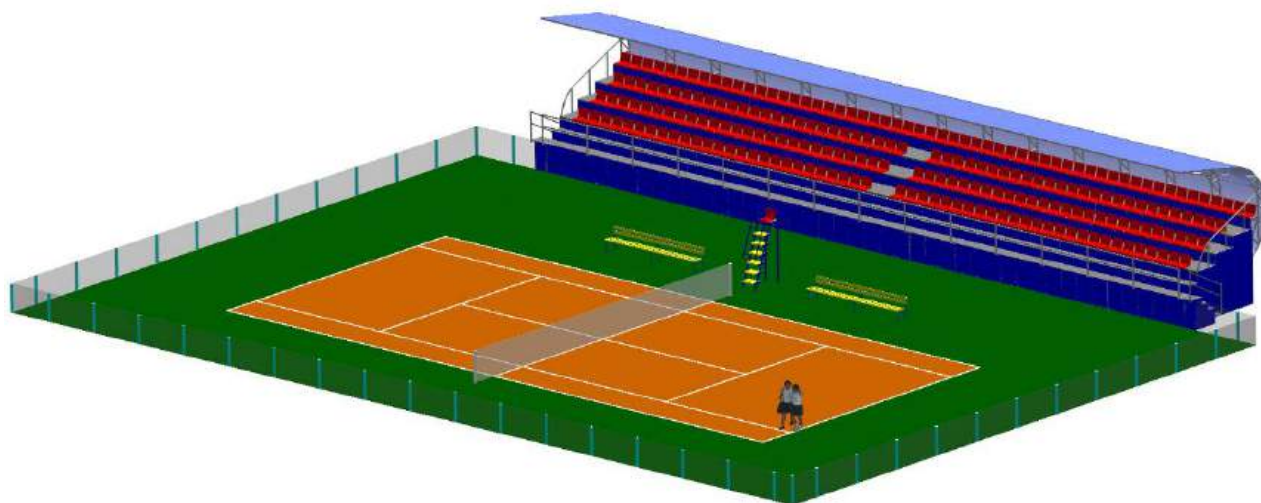

9, Striedačky



Technický popis :

Typ : DSP 04

Dĺžka : 4 m

Kapacita : 13 miest

Sedadlá : plastové



Technický popis :

Typ : JSP 04

Dĺžka : 4 m

Kapacita : 8 miest

Sedadlá : plastové



Technický popis :

Typ : JSP 06

Dĺžka : 6 m

Kapacita : 13 miest

Sedadlá : plastové

10, Ochrane siete



Technické parametre :


Dĺžka siete : 261 m

Výška siete : 6 m



11, Stĺpy umelého osvetlenia


18 m stĺp

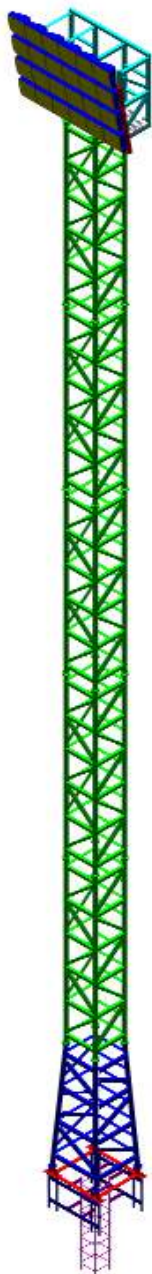


15 m stĺp



12 m stĺp

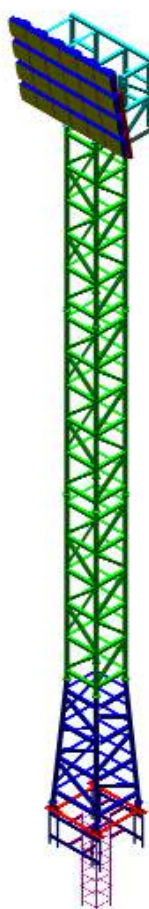


9 m stĺp

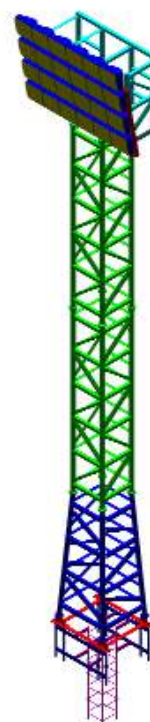

Stĺpy umelého osvetlenia tvoria súčasť projektu osvetlenia hracej plochy. Výška stĺpu a intenzita osvetlenia vychádza s požiadavky klubov a smernice SFZ pre jednotlivé kategórie štadiónov. Konštrukcia stĺpu je navrhnutá pre osvetlenie štadiónov nižších súťaží.

11, Závlaha ihrísk

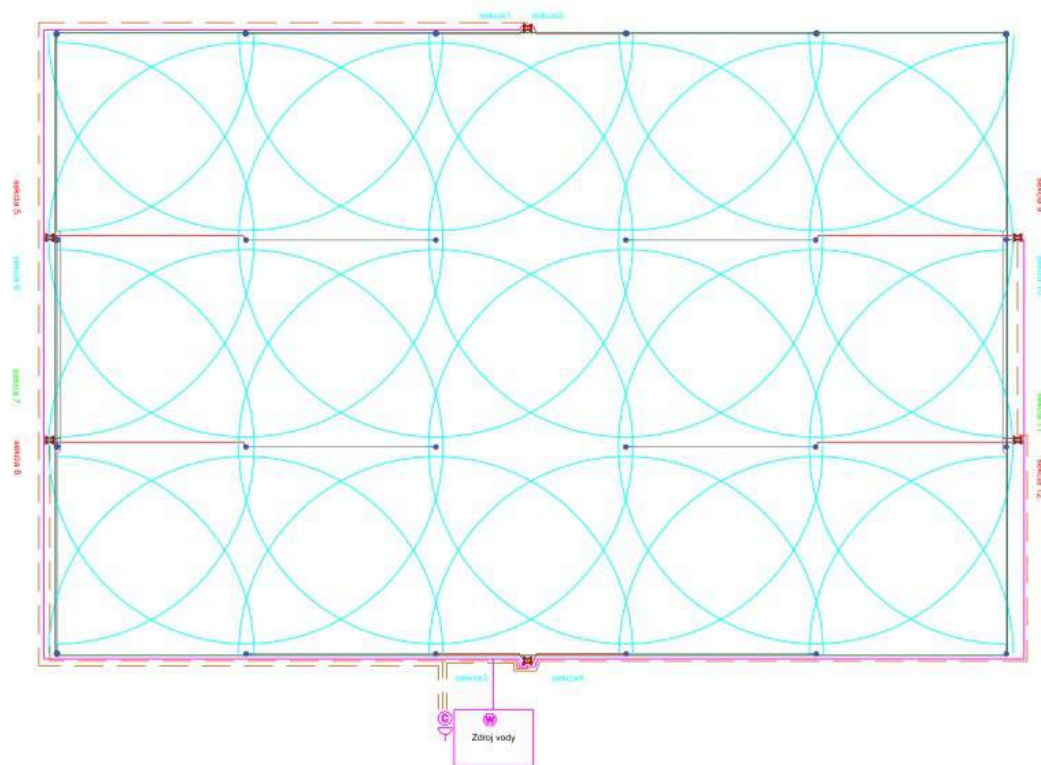

— Hadica LDPE PE-40 0,6Mpa 32/2,9mm — Hadica LDPE PE-100 1,0Mpa 40/2,4mm — Hadica LDPE PE-100 1,0Mpa 50/3,5mm — Hadica LDPE PE-100 1,0Mpa 63/3,8mm — komunikační kábel	• postrekovač • elektroventil • řídicí jednotka • dešťový senzor	postrekovače s rotací 100° postrekovače s rotací 90° postrekovače s rotací 360°	Datum: 6/2019 Místo: Obec Uhrovec fotbalové ihrisko Objekt: Automatický závlahový systém pre fotbalové ihrisko	M 1:500
---	--	--	---	----------------

12, Zoznam realizovaných

Bratislavský futbalový zväz

por. č.	Miesto realizácie	Názov Klubu	Popis projektu
1	Bratislava - MČ Petržalka	FC Petržalka 1914	Tribúna TPS 06 s VIP sektorom celková kapacita 510 miest, dve 13 miestne striedačky, oplozenie a kabína pre 4tého rozhodcu.
2	Nová Dedinka	ŠK Nová Dedinka	Tribúny TP 03, TP 02 s kapacitou 126 miest a prestrešenie časti budovy.
3	Bratislava - MČ Rusovce	MFK Rusovce	Tribúna TPS 04 s kapacitou 99 miest a dve 13 miestne dvojradové streidačky.
4	Most pri Bratislave	FK Slovan Most pri Bratislave	Tribúna TPSZ 03 s kapacitou 160 miest, 13 miestne striedačky a ochrané siete
5	Sv. Júr	ŠK Svetý Júr	Tribúny TPS 04 a TP 04 - kapacita 158 miest, 13 miestne striedačky a kabína pre 4. rozhodcu
6	Bratislava	SDM Domino	Tribúna TPS 03 s kapacitou 120 miest
7	Stupava	FK Inter Bratislava	TP 05 + prestrešenie - kapacita 604 miest a kabína pre kameramana
8	Senec	ZŠ Senec	TDS 03 k minihrisku s kapacitou 60 miest
9	Senec	Slnečné jazerá	TD 04 - k plážovému volejbalu - kapacita 122 miest
10	Bratislava	FTVŠ	TD 03 - kapacita 100 miest
11	Čuňovo	TJ Čuňovo	dvojradové striedačky 13 miestne + dokumentácia
12	Bratislava - Karlova Ves	FKM Karlova Ves	13 miestne striedačky
13	Limvach	FK Karpaty Limbach	oprava striedačiek a prestrešenie - kapacita 254 miest
14	Bratislava	Novomestský športový klub	prestrešenie - kapacita 250 miest, striedačky 8 miestne a ochrané siete
15	Bratislava - Rača	FK Rača	prestrešenie
16	Bratislava Petržalka	Saleziáni	dvojradové doskové striedačky

Západoslovenský futbalový zväz

por. č.	Miesto realizácie	Názov Klubu	Popis projektu
1	Veľké Kostoľany	TJ Veľké Kostoľany	Prestrešenie tribúny - kapacita 200 miest a 13 miestne striedačky
2	Lehota pri Nitre	OŠK Lehota pri Nitre	Tribúna TPS 05 na svah s kapacitou 220 miest
3	Kovarce	OFK Kovarce	Tribúna TPSZ 04 s kapacitou 212 miest, 13 miestne streidačky a ochrané siete
4	Lednické Rovne	LR Krystal Lednicné Rovne	Tribúna TPSZ 04 s kapacitou 212 miest, 13 miestne streidačky
5	Šamorín	FC ŠTK 1914 Šamorín	Tribúna TPSZ 04 s kapacitou 508 miest, 18 miestne striedačky a 13 miestne striedačky, kabína pre kamramana a vstupný tunel
6	Bahoň	ŠK Bahoň	Tribúna TPS 04 na svah s kapacitou 100 miest a 13 miestne striedačky
7	Solčany	OFK Solčany	Tribúna TPS 04 na svah s kapacitou 228 miest a vstupný tunel
8	Borčice	TJ Isrka Borčice	Tribúny TPS 04 s kapacitou 636 miest, VIP sektor, dvojradové 16 miestne streidačky, vstupný tunel a kabína pre 4. rozhodcu
9	Budmerice	FK Budmerice	Tribúna TPS 04 s kapacitou 100 miest
10	Dunajská Lužná	OFK Dunajská Lužná	Tribúny TPS 04 s kapacitou 296 miest, dvojradové 16 miestne striedačky, kabína pre 4. rozhodcu, a ochrané siete
11	Janíky	FK TJ Janík	Tribúna TPS 04 s kapacitou 106 miest a 13 miestne striedačky
12	Pata	FC Pata	Tribúna TPS 04 s kapacitou 212 miest
13	Pruské	TJ Považan Pruské	Tribúna TPS 04 s kapacitou 56 miest a 8 miestne striedačky
14	Rohožník	FC Rohožník	Tribúna TPS 04 s kapacitou 254 miest
15	Šoporňa	ŠK Šoporňa	Tribúna TPS 04 s kapacitou 100 miest
16	Košecké Podhradie	TJ Slovan Košecké Podhradie	Tribúna TPS 03 na svah s kapacitou 100 miest
17	Pribiš	OŠK Pribiš	Tribúna TPS 03 na svah s kapacitou 44 miest

18	Dolné Kočkovce	TJ Slovan Dolné Kočkovce	Tribúny TPS 03 a TPS 02 s kapacitou 152 miest a 8 miestne striedačky
19	Trenčín Záblatie	ZFC 1939 Trenčín Záblatie	Tribúny TPS 03 a TD 02 s kapacitou 160 miest a 13 miestne striedačky
20	Horná Poruba	TJ Vapeč Horná Poruba	Tribúna TPS 03 s kapacitou 78 miest
21	Kalinovo	TJ Baník Kalinovo	Tribúna TPS 03 s kapacitou 100 miest a 13 miestne streidačky
22	Kolačín	TJ Družstevník Kolačín	Tribúna TPS 03 s kapacitou 56 miest
23	Trnava	FK Lokomotíva Trnava	Tribúny TPS 03 s kapacitou 192 miest a 13 miestne striedačky
24	Malženice	OFK Dynamo Malženice	Tribúny TPS 03 s kapacitou 248 miest
25	Nitrianske Hrnčiarovce	TJ Štart Nitrianske Hrnčiarovce	Tribúna TPS 03 s kapacitou 128 miest
26	Selec	OŠK Selec	Tribúna TPS 03 s kapacitou 80 miest a 8 miestne striedačky
27	Štefanov	ŠFK Štefanov	Tribúna TPS 03 s kapacitou 124 miest
28	Topoľčany	FC Topoľčany	Tribúna TPS 03 s kapacitou 100 miest
29	Láb	OŠK Láb	Tribúna TDS 03 k miniihrisku s kapacitou 56 miest a 8 miestne streidačky
30	Dolný Lopašov	TJ Družstevník Dolný Lopášov	Tribúna TDS 03 s kapacitou 68 miest, prestrešenie
31	Bánovce nad Bebravou	MFC Spartak Bánovce nad Bebravou	13 miestne striedačky a ochrané siete okolo ihriska
32	Jaslovské Bohunice	ŠK Blava Jaslovské Bohunice	Prestrešenie a 13 miestne striedačky
33	Likavka	OŠK Likavka	237 sedadiel, 8 miestne striedačky a ochrané siete
34	Mníchova Lehota	TJ Družstevník Mníchova Lehota	projekt
35	Považská Bystrica	FK MŠK Považská Bystrica	18 a 13 miestne striedačky a rekonštrukcia strechy
36	Zeleneč	ŠK Slávia Zeleneč	8 miestne striedačky

Stredoslovenský futbalový zväz

por. č.	Miesto realizácie	Názov Klubu	Popis projektu
1	Dolná Ždňa	FK Pohronie	Tribúna TPS 03 s kapacitou 250 miest a dve 13 miestne striedačky
2	Ružiná	TJ Baník Ružiná	Tribúna TDS 03 s kapacitou 472 miest, VIP striedačky a kabína pre kameramana
3	Poltár	Sklotatran Poltár	Tribúny TPSZ 04 a TPS 03 s kapacitou 444 miest a 13 miestne striedačky
4	Buzitka	1. FK Buzitka	Tribúna TPS 03 s kapacitou 80 miest a 8 miestne striedačky
5	Vidiná	ŠK Slovan Vidiná	Tribúna TPS 03 s kapacitou 100 miest
6	Mýtna	TJ Družstevník Mýtna	Tribúna TPS 03 s kapacitou 92 miest a 8 miestne striedačky
7	Kriváň	TJ Kriváň	8 miestne striedačky
8	Kysucké Nové Mesto		outdoorové fitnesscentrum
9	Látky	TJ Družstevník Látky	Ochráné siete, a sedadlá na tribúnu a 8 miestne striedačky
10	Vážec	ŠK Kriváň Vážec	Tribúna TPS 05 na svah - kapacita 192 miest, prestrešenie
11	Východná	TJ Družstevník Východná	Tribúna TPS 02 - kapacita 68 miest
12	Hybe	TJ Tatran Hybe	Tribúna TPS 03 - kapacita 80 miest
13	Podtureň	OFK Podtureň	Tribúna TPS 03 - kapacita 56 miest
14	Chlebnica	TJ Družstevník Chlebnica	Tribúna TPS 03 na svah .. Kapacita 188 miest
15	Zubrohlava	TJ Sokol Zubrohlava	Tribúna TPS 05 - kapacita 244 miest
16	Oravská Polhora	OŠK Otavská Polhora	Tribúna TPS 03 na svah - prestrešenie
17	Stráža	TJ Stráža	Tribúna TPS 04 - kapacita 212 miest
18	Liptovský Mikuláš	MFK Liptovský Mikuláš	Projekt futbalového štadióna
19	Uhoraské	OŠK Uhorské	Tribúna TP 03 s kapacitou 44 miest a 8 miestne striedačky
20	Vasilov	TJ Družstevník Vasil'ov	8 miestne striedačky
21	Detvianska Huta	TJ Detvianska Huta	13 miestne striedačky

Východoslovenský futbalový zväz

por. č.	Miesto realizácie	Názov Klubu	Popis projektu
1	Jamník	OTJ Jamník	Tribúna TPS 03 s kapacitou 76 miest a 8 miestne striedačky
2	Vysoké Tatry	FK Vysoké Tatry	13 miestne striedačky
3	Poprad	FK Poprad	13 miestne striedačky
4	Plavnica	FK Družstevník Plavnica	Tribúny TPS 04 s kapacitou 430 miest a 13 miestne striedačky
5	Ždáňa	TJ Hornád Ždáňa	Tribúna TPS 03 s kapacitou 56 miest
6	Ľubotín	TJ Sokolo Ľubotín	Tribúna TPS 03 s kapacitou 80 miest a ochranné siete
7	Kechnec	FK Kechnec	prestrešenie
8	Čierna nad Tisou	MFK Čierna nad Tisou	Tribúna TD 03 s kapacitou 76 miest a projektová dokumentácia
9	Prešov	MU Prešov	Tribúna TD 02 na hypotermiu - kapacita 16 miest

Česká republika

por. č.	Miesto realizácie	Názov Klubu	Popis projektu
1	Ostrava	FC Baník Ostrava	Tribúna TPS 03 s kapacitou 60 miest